

Plan parcelar  
Scara 1:1000  
Localitatea Mandra - Judetul Brasov  
T 42-A 1175/1



Copie spre publicare

COMISIA LOCALA DE FOND FUNCAR

Primar

TAFLAN IOAN SERBAN


Semnatura

Data

10.10.2020



| Nr. crt. | Nr. cadastral atribuit |
|----------|------------------------|
| 1        |                        |
| 2        |                        |
| 3        |                        |
| 4        |                        |
| 5        |                        |
| 6        |                        |
| 7        |                        |
| 8        |                        |
| 9        |                        |

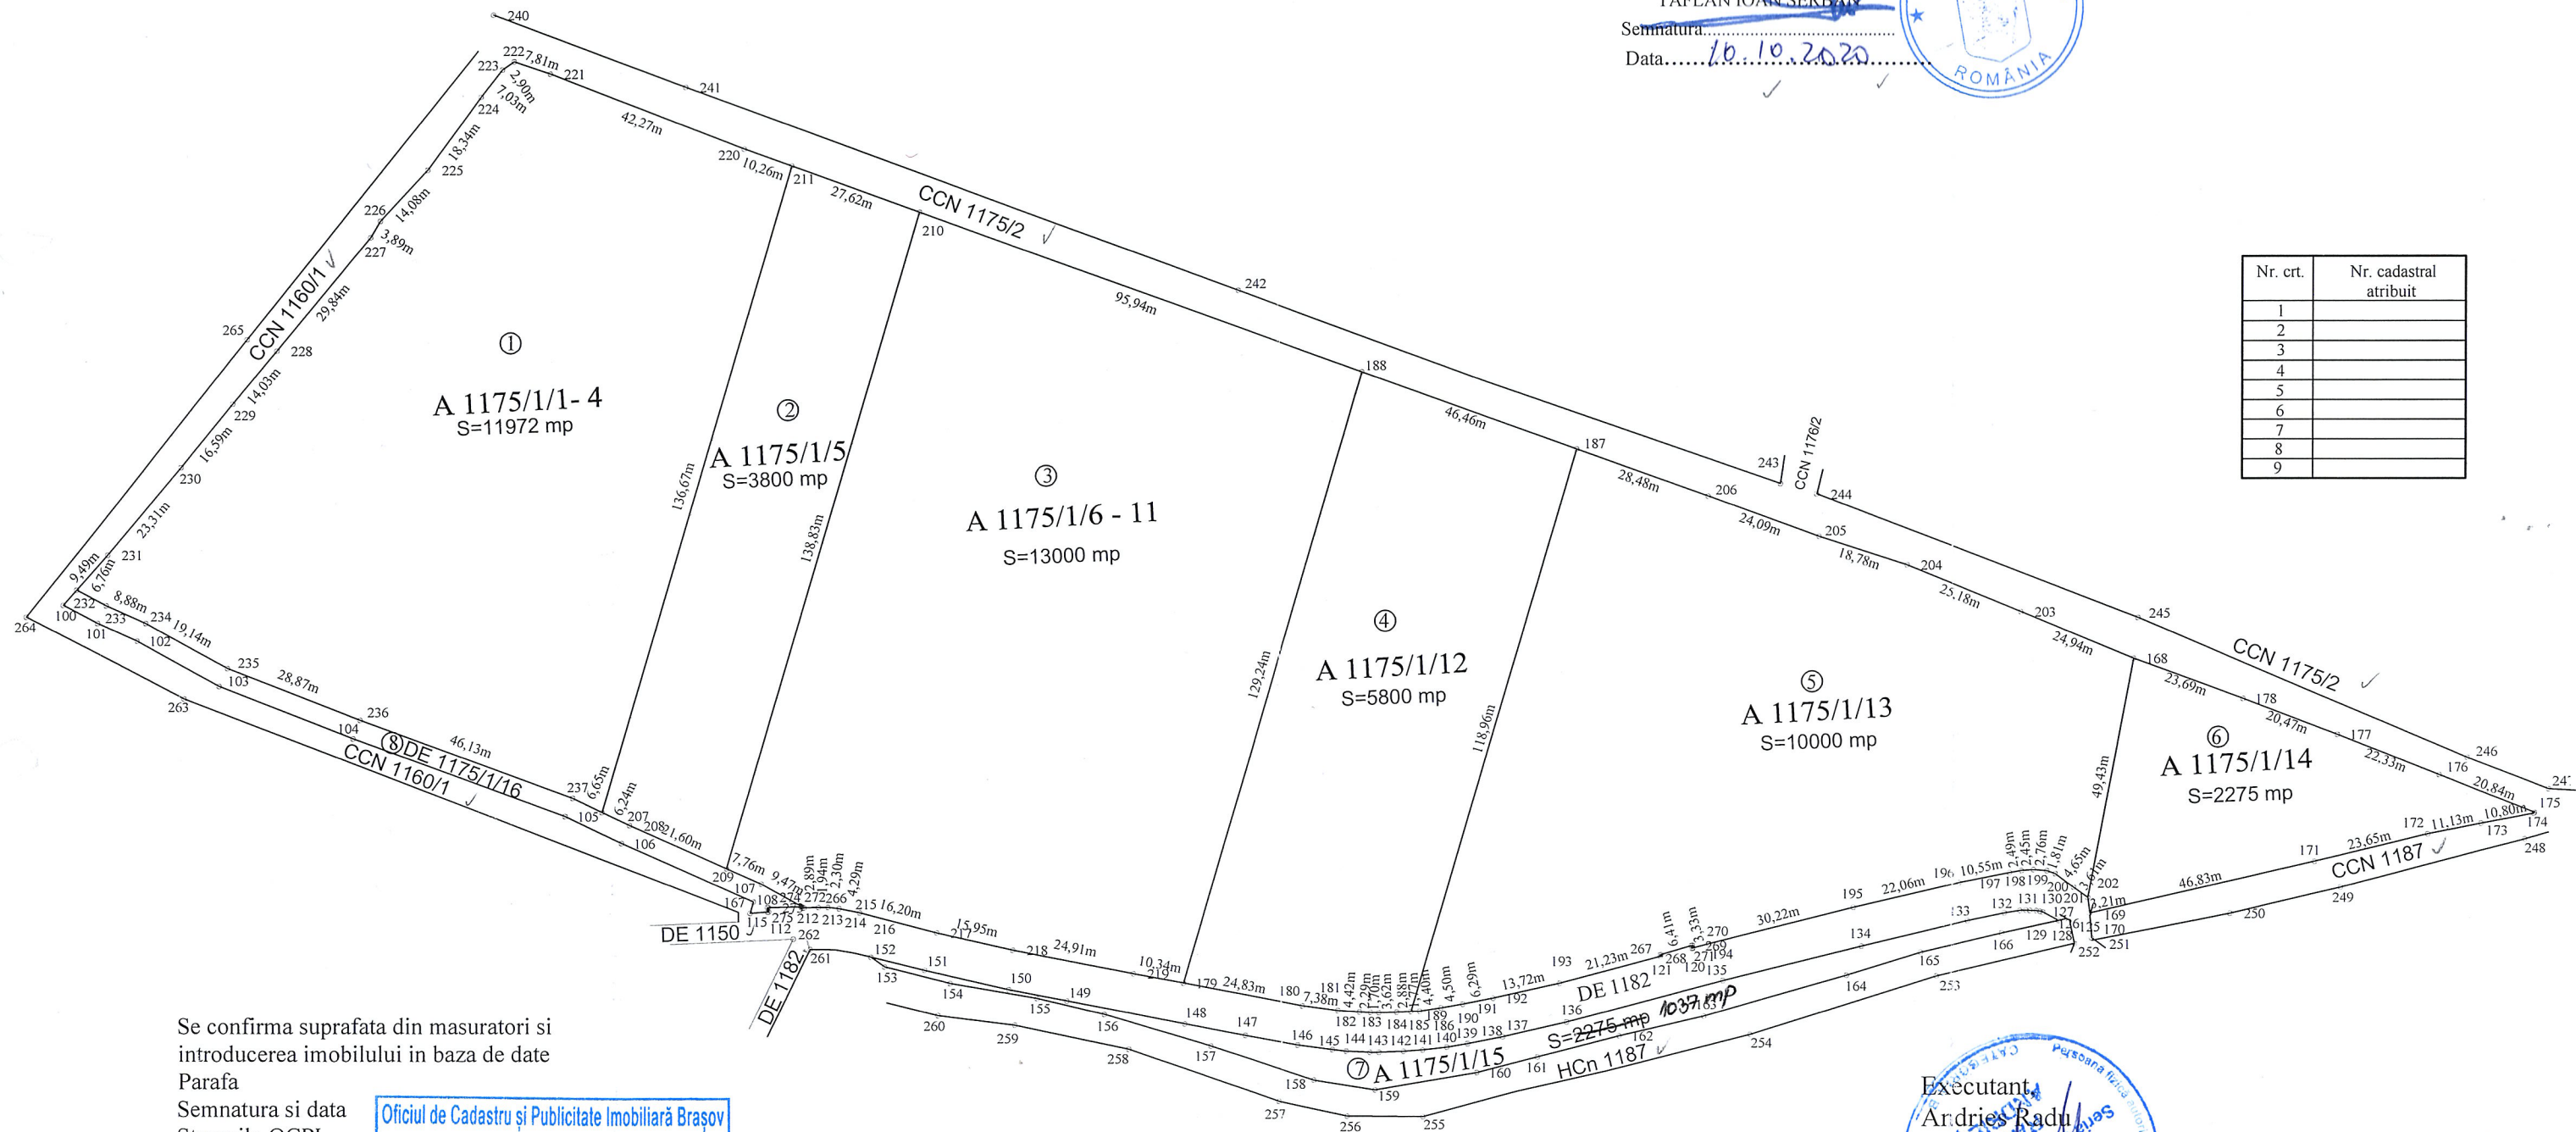

Se confirma suprafata din masuratori si  
introducerea imobilului in baza de date  
Parafa  
Semnatura si data  
Stampila OCPI

Oficiul de Cadastru și Publicitate Imobiliară Brașov  
Nume și prenume: BĂIA IONELA - RAMONA  
Funcția : consilier cadastru

07.04.2021

Executant  
Andries Radu  
Semnatura si stampila  
Data 20.08.2020

