

Anunț prealabil

Primarul Comunei Mândra anunță publicarea planului parcelar și a tabelului parcelar întocmite pentru tarla 42, parcela A 1176/3. Acestea vor fi afișate pentru o perioadă de 60 zile, începând cu data de 16.03.2021 la sediul Comunei Mândra și pe pagina proprie de internet www.comunamandra.ro. Cererile de rectificare a documentelor planurilor parcelare se formulează și se depun la sediul Primăriei Comunei Mândra în termen de 60 zile de la data publicării și vor fi însoțite de documente doveditoare.

Primar
Taflan Ioan - Șerban

COMISIA LOCALA DE FOND FUNCJAR

Primar

TAFLAN IOAN SERBAN

Semnatura.....

Data...10.10.2020.....



Plan parcelar

Scara 1:1000


Localitatea Mandra - Judetul Brasov

T 42-A 1176/3



Copie spre publicare

Nr. crt.	Nr. cadastral atribuit
1	
2	
3	
4	
5	
6	
7	
8	
9	

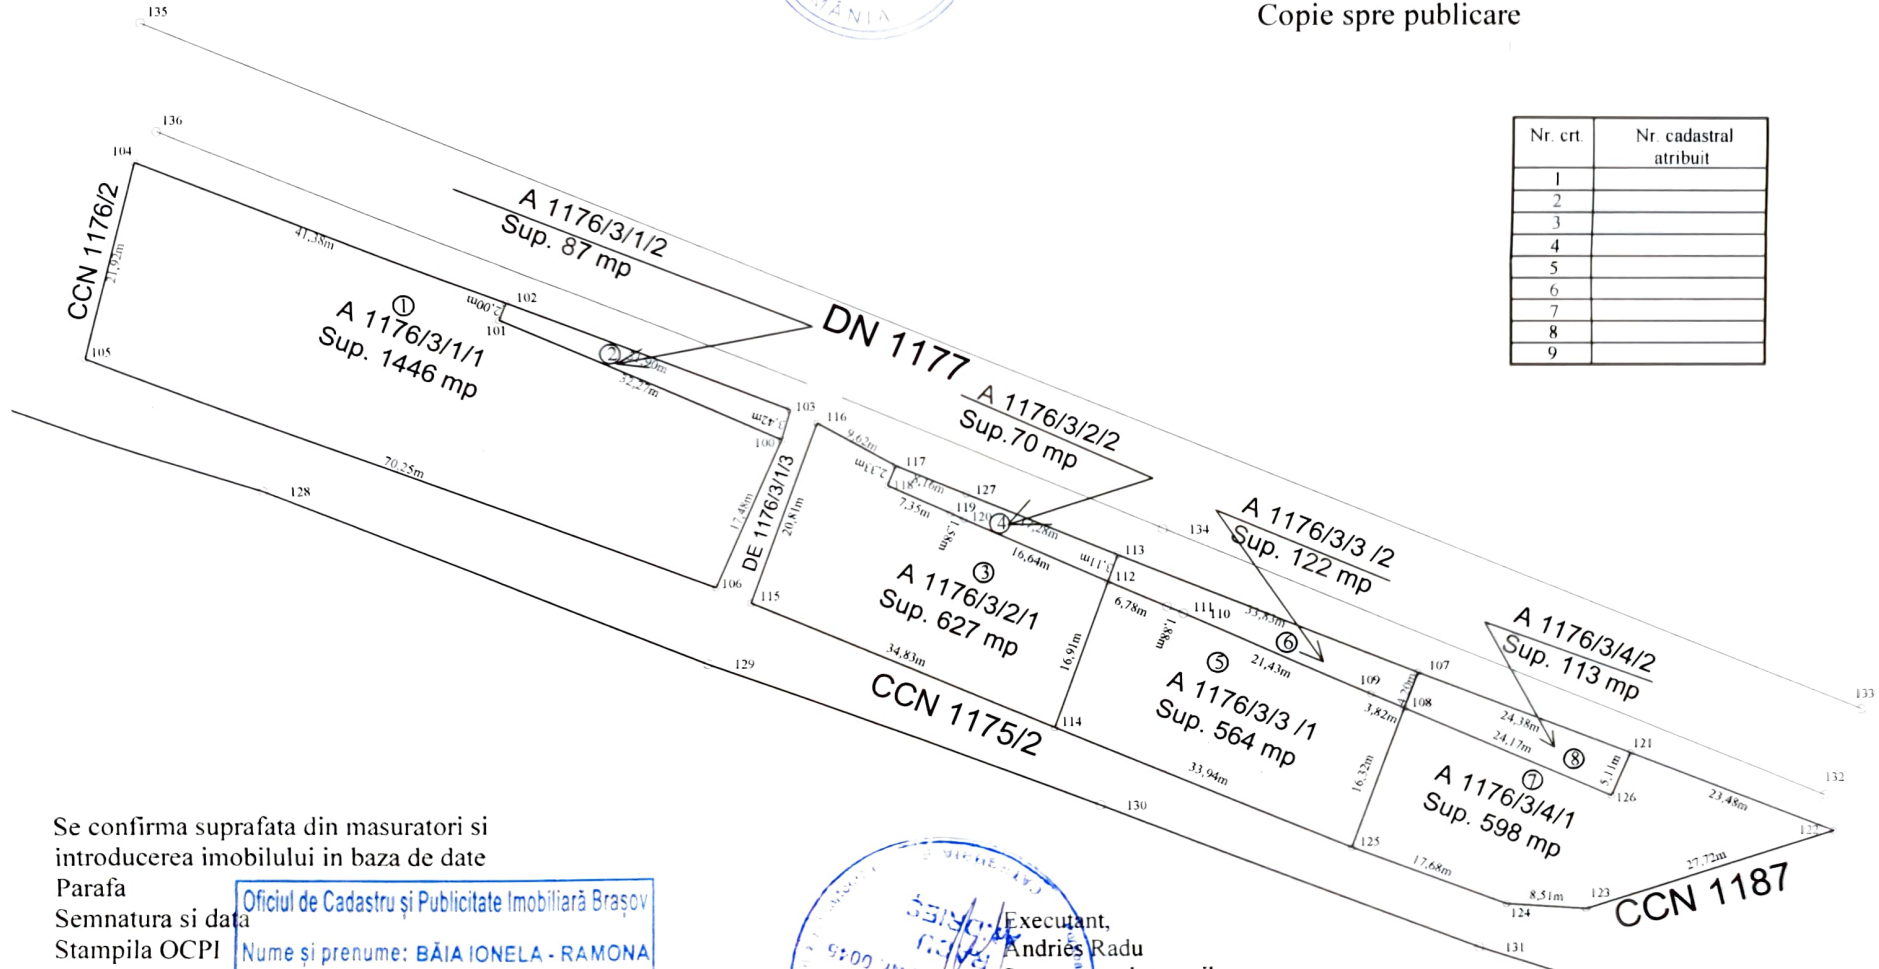

Se confirma suprafata din masuratori si introducerea imobilului in baza de date


Parafa

Semnatura si data

Stampila OCPI

Oficiul de Cadastru și Publicitate Imobiliară Brașov
 Nume și prenume: BĂIA IONELA - RAMONA
 Funcția : consilier cadastru

09.02.2021

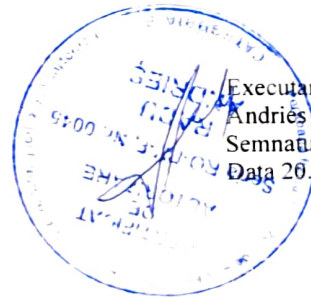

Executant,

Andrius Radu

Semnatura si stampila

Data 20.08.2020

TABEL PARCELAR

Copie spre publicare

Nr. Tarla	Nr. crt. (ord. în tarla)	Nr. cad. inițial	Nr. CF	Nr. par./ (nr. top.)	Nr. Cad/ Nr. CF	Suprafata parcela din act	Categorie de folosinta	Suprafata totala imobil din act	Suprafata totala imobil determinata	Nume și prenume proprietar	Act proprietate (nr./data)
42	1			1176/3/1/1		1446	A	1446	1446	Farcasiu Eugenia Raibulet Maria	PV.1792/25. 02.2020
	2			1176/3/1/2		87	A	87	87	La dispozitia comisiei locale	
	3			1176/3/2/1		627	A	627	627	Farcasiu Eugenia Raibulet Maria	PV.1792/25. 02.2020
	4			1176/3/2/2		70	A	70	70	La dispozitia comisiei locale	
	5			1176/3/3/1		564	A	564	564	Farcasiu Eugenia Raibulet Maria	PV.1792/25. 02.2020
	6			1176/3/3/2		122	A	122	122	La dispozitia comisiei locale	
	7			1176/3/4/1		598	A	598	598	La dispozitia comisiei locale	
	8			1176/3/4/2		113	A	113	113	La dispozitia comisiei locale	
	Total suprafata tarla						0		3627	3627	

Vizat comisia locala de fond funciar

Presedinte

Primar

Taflan Ioan Serban

Data

...../02.02.2020



OCPI(RECEPTIE)

Oficiu de Cadastru și Publicitate Imobiliară Brașov
 Nume și prenume: BĂIA IONELA - RAMONA
 Funcția : consilier cadastru *Băia*

09.02.2021.

