

TABEL PARCELAR

Nr. Tarla	Nr. crt. (ord. în tarla)	Nr. cad. inițial	Nr. CF	Nr. par./ (nr. top.)	Nr. Cad/ Nr. CF	Suprafata parcela din act	Categorie de folosinta	Suprafata totala imobil din act	Suprafata totala imobil determinata	Nume și prenume proprietar	Act proprietate (nr./data)	Observații
	1	2	3	4	5	6	7	8	9	10	11	12
	1			1541/1		14200	A	14200	14200	Zară Valeriu	P.V.1781/25.02.2020	
	2			1541/2		7300	A	7300	7300	Taifan David Bera Maria	P.V.1782/25.02.2020	
	3			1541/3		11000	A	11000	11000	La dispoziția comisiei locale		
	4			1541/4		20000	A	20000	20000	Cucu Ion	P.V.1784/25.02.2020	
	5			1541/5		8800	A	8800	8800	Farcașiu Gheorghe	P.V.1785/25.02.2020	
	6			1541/6		6000	A	6000	6000	Hriju Elisaveta	P.V.1786/25.02.2020	
	7			1541/7		5000	A	5000	5000	Damian Gheorghe	P.V.1787/25.02.2020	
	8			1541/8		4060	A	4060	4060	Dugala Ileana	P.V.1788/25.02.2020	
	9			1541/9		5000	A	5000	5000	Marin Mihaiu	P.V.1789/25.02.2020	
	Total suprafata tarla											
55						81360		81360	81360			

Vizat comisia locala de fond funciar

Presedinte

Primar

Taifan Serban Ioan

28.02.2020

Data



Executant

ing Andries Radu

Oficiul de Cadastru și Publicitate Imobiliară Brașov
 Nume și prenume: MUNTEANU IULIA IOANA
 Funcția: CONSILIER CADASTRU

30.03.2022

Ușor 15.04.2022

Plan parcelar
 Scara 1:2000
 Localitatea Mandra - Judetul Brasov
 T55- A 1541

Copie spre publicare


COMISIA LOCALA DE FOND FUNCJAR

Primer

TAFLAN IOAN SERBAN

Semnatura: *[Signature]*

Data: 28.02.2022

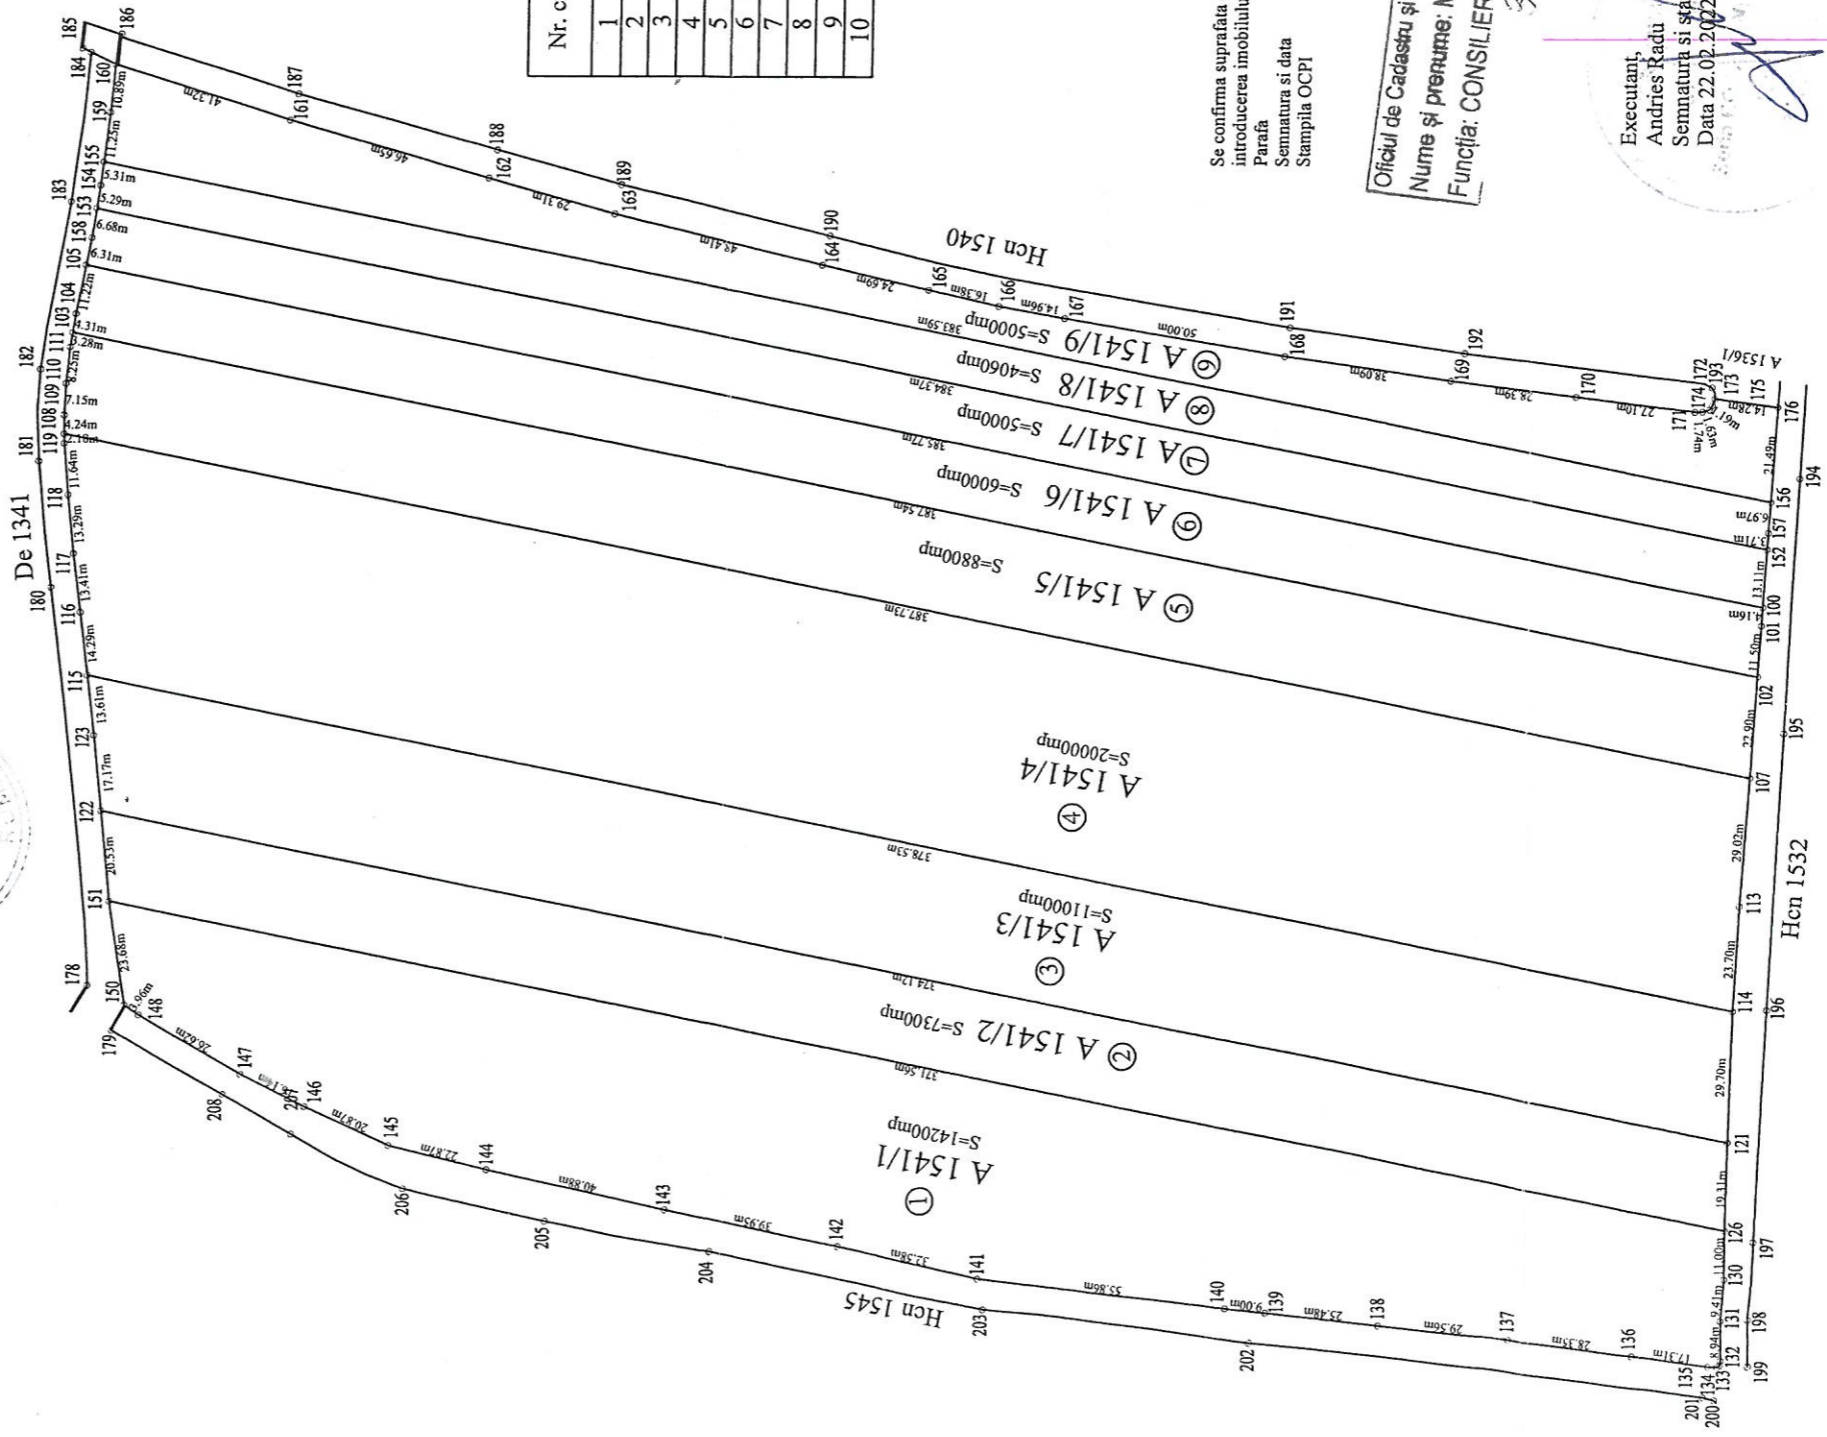

Nr. crt.	Nr. cadastral atribuit
1	
2	
3	
4	
5	
6	
7	
8	
9	
10	

Se confirma suprafata din masuratori si introducerea imobilului in baza de date
 Parata
 Semnatura si data
 Stampila OCPI

Oficiul de Cadastru și Publicitate Imobiliară Braşov
 Nume și prenume: MUNTEANU IULIA IOANA
 Funcția: CONSILIER CADASTRU
 30.03.2022



Apus 15.04.2022